


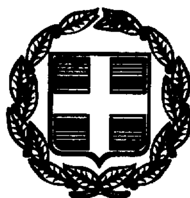

ΕΦΗΜΕΡΙΣ ΤΗΣ ΚΥΒΕΡΝΗΣΕΩΣ

ΤΗΣ ΕΛΛΗΝΙΚΗΣ ΔΗΜΟΚΡΑΤΙΑΣ

ΤΕΥΧΟΣ ΤΕΤΑΡΤΟ **Αρ. Φύλλου 451**

22 Ιουνίου 1999

ΠΕΡΙΕΧΟΜΕΝΑ

ΑΠΟΦΑΣΕΙΣ

ΑΠΟΦΑΣΕΙΣ

Αριθ. 20/4126 (1)

Επικύρωση καθορισμού οριογραμμής ρέμματος χειμάρρου Πέλεκα Κατερίνης.

Ο ΝΟΜΑΡΧΗΣ ΠΙΕΡΙΑΣ

Έχοντας υπόψη:

1. Τις διατάξεις του άρθρου 6 του Ν. 880/79 περί καθορισμού των οριογραμμών ρεμμάτων.

2. Τις διατάξεις του Π.Δ. 183/9/5.6.86 για μεταβίβαση αρμοδιοτήτων στους Νομάρχες.

3. Την με αριθμ. 20/3462/21.5.99 απόφαση της Δ/σης Τεχν. Υπηρεσιών Ν. Α. Πιερίας και το συνοδευτικό Τοπογραφικό Διάγραμμα με την οποία έγινε καθορισμός της οριογραμμής του ρέμματος που βρίσκεται σε τμήμα αυτού και στοιχεία Α1 έως Α35 και Δ1 έως Δ14, αποφασίζουμε:


Επικυρώνουμε το Τοπογραφικό Διάγραμμα που συνοδεύει την 20/3462/21.5.96 απόφαση της Δ.Τ.Υ. Ν.Α. Πιερίας με την οποία καθορίζεται η οριογραμμή σε τμήμα του ρέμματος που βρίσκεται Νοτιοδυτικά της πόλης Κατερίνης.

Η απόφαση αυτή να δημοσιευθεί στην Εφημερίδα της Κυβερνήσεως.

Κατερίνη, 2 Ιουνίου 1999

Ο Νομάρχης

Γ. ΠΑΠΑΣΤΕΡΓΙΟΥ

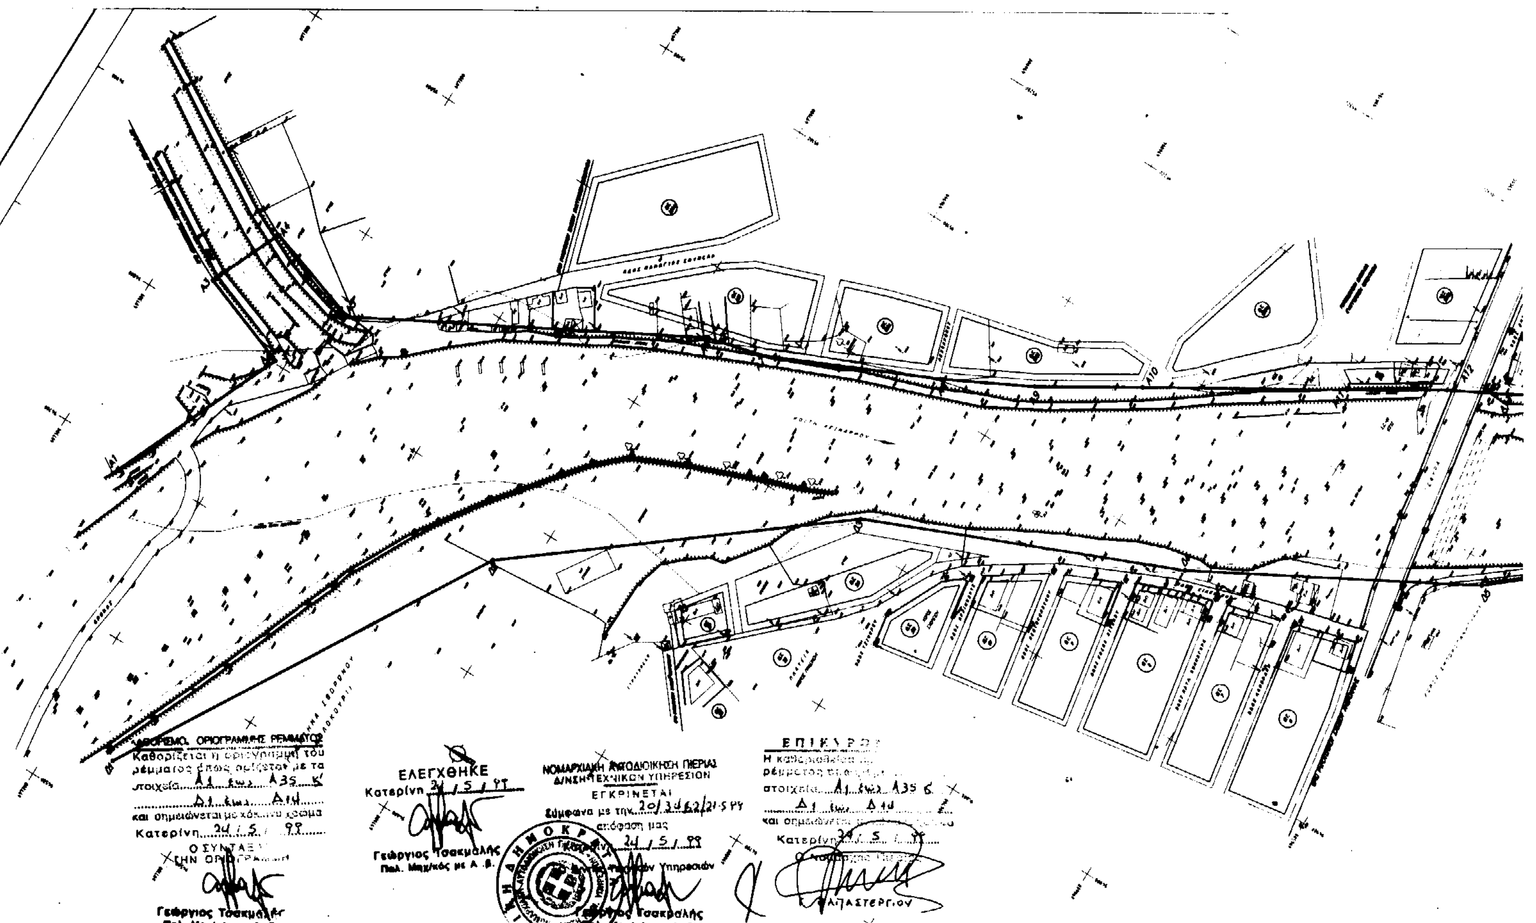



Α = Συντεταγμένες αριστερής όχθης

Α1	Χ= 94687.12	Υ=697256.71
Α2	Χ= 94801.70	Υ=697206.75
Α3	Χ= 94824.05	Υ=697266.95
Α4	Χ= 94870.10	Υ=697246.70
Α5	Χ= 94849.55	Υ=697182.70
Α6	Χ= 94958.60	Υ=696982.86
Α7	Χ= 94968.78	Υ=696944.56
Α8	Χ= 95015.26	Υ=696842.72
Α9	Χ= 95043.11	Υ=696789.11
Α10	Χ= 95078.97	Υ=696731.20
Α11	Χ= 95146.55	Υ=696620.20
Α12	Χ= 95179.78	Υ=696566.75
Α13	Χ= 95199.36	Υ=696530.26
Α14	Χ= 95229.09	Υ=696483.65
Α15	Χ= 95317.86	Υ=696358.80
Α16	Χ= 95412.81	Υ=696229.31
Α17	Χ= 95608.85	Υ=695971.60
Α18	Χ= 95676.22	Υ=695881.48
Α19	Χ= 95737.25	Υ=695796.51
Α20	Χ= 95779.51	Υ=695724.55
Α21	Χ= 95814.70	Υ=695645.35
Α22	Χ= 95841.30	Υ=695547.25
Α23	Χ= 95860.17	Υ=695435.17
Α24	Χ= 95864.39	Υ=695343.70
Α25	Χ= 95924.49	Υ=695251.24
Α26	Χ= 95953.88	Υ=695228.15
Α27	Χ= 96024.35	Υ=695184.26
Α28	Χ= 96323.07	Υ=695122.25
Α29	Χ= 96469.09	Υ=695078.20
Α30	Χ= 96573.95	Υ=695010.40
Α31	Χ= 96730.50	Υ=694883.80
Α32	Χ= 96851.76	Υ=694700.74
Α33	Χ= 96870.15	Υ=694643.43
Α34	Χ= 96884.60	Υ=694542.69
Α35	Χ= 96885.70	Υ=694453.55

Δ = Συντεταγμένες δεξιάς όχθης

Δ1	Χ= 94533.50	Υ=697161.45
Δ2	Χ= 94768.02	Υ=697023.34
Δ3	Χ= 94913.63	Υ=696839.19
Δ4	Χ= 94995.25	Υ=696647.55
Δ5	Χ= 95087.05	Υ=696483.25
Δ6	Χ= 95422.30	Υ=696087.40
Δ7	Χ= 95677.80	Υ=695698.40
Δ8	Χ= 95787.45	Υ=695219.55
Δ9	Χ= 95935.55	Υ=695019.00
Δ10	Χ= 96342.70	Υ=694902.10
Δ11	Χ= 96507.09	Υ=694905.23
Δ12	Χ= 96617.57	Υ=694817.49
Δ13	Χ= 96741.48	Υ=694603.77
Δ14	Χ= 96757.68	Υ=694439.30

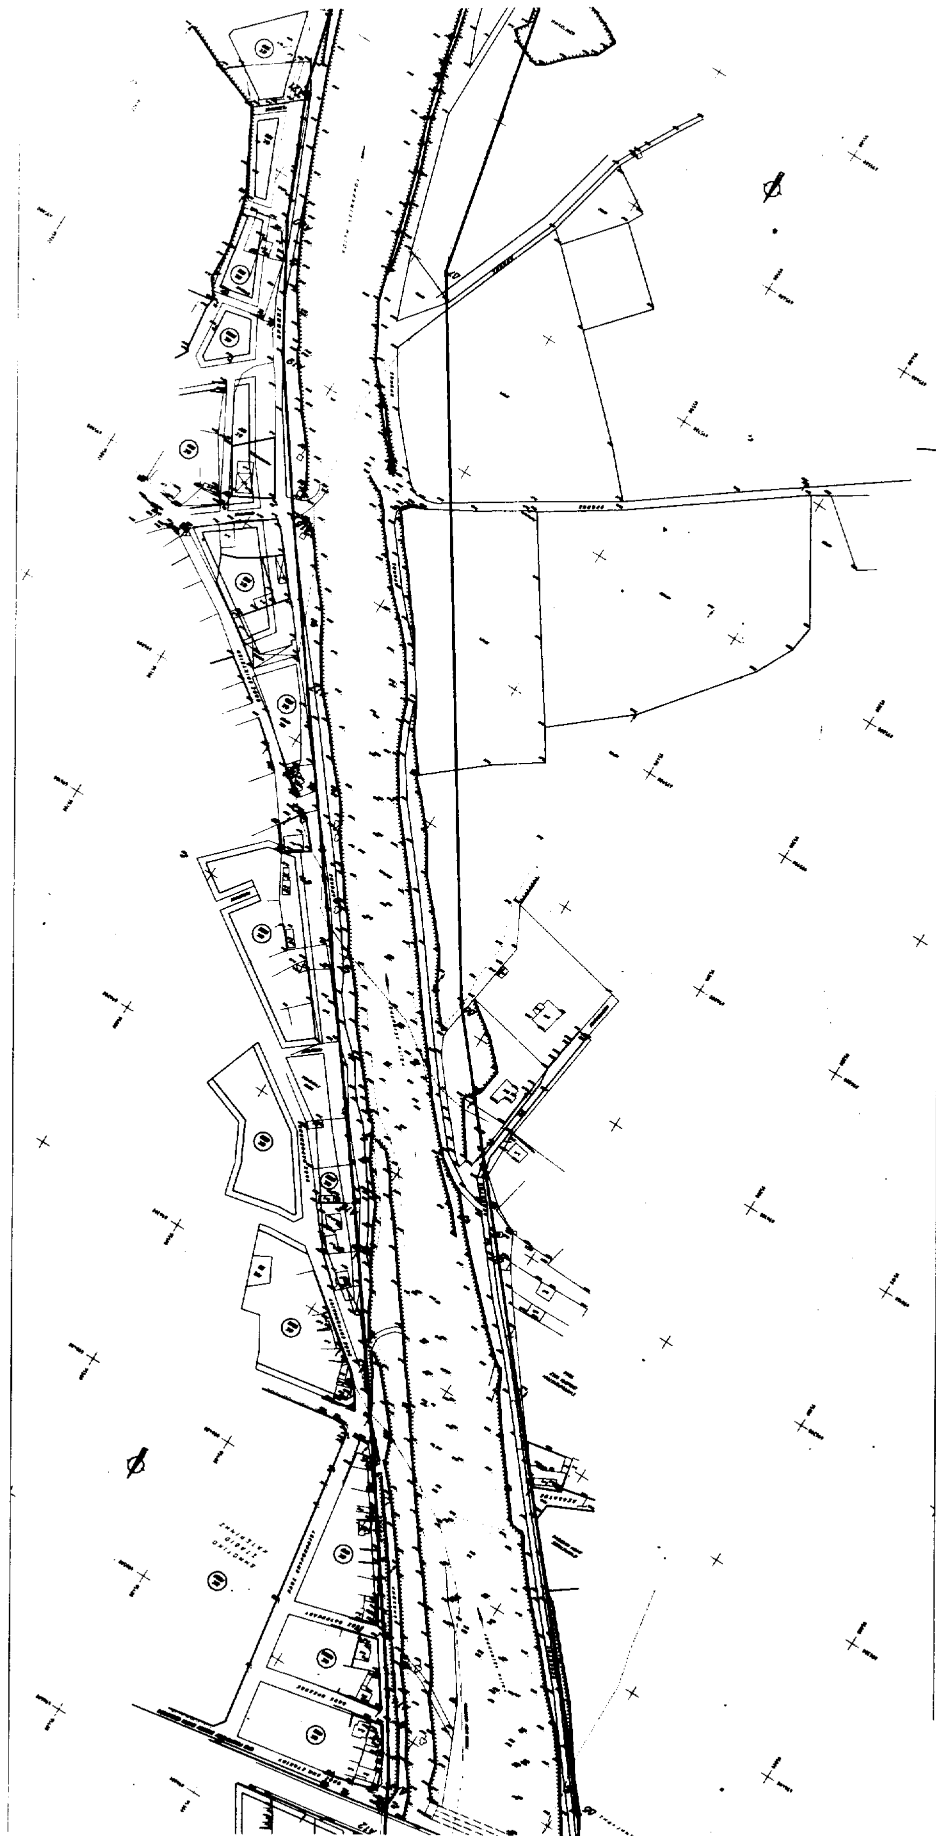

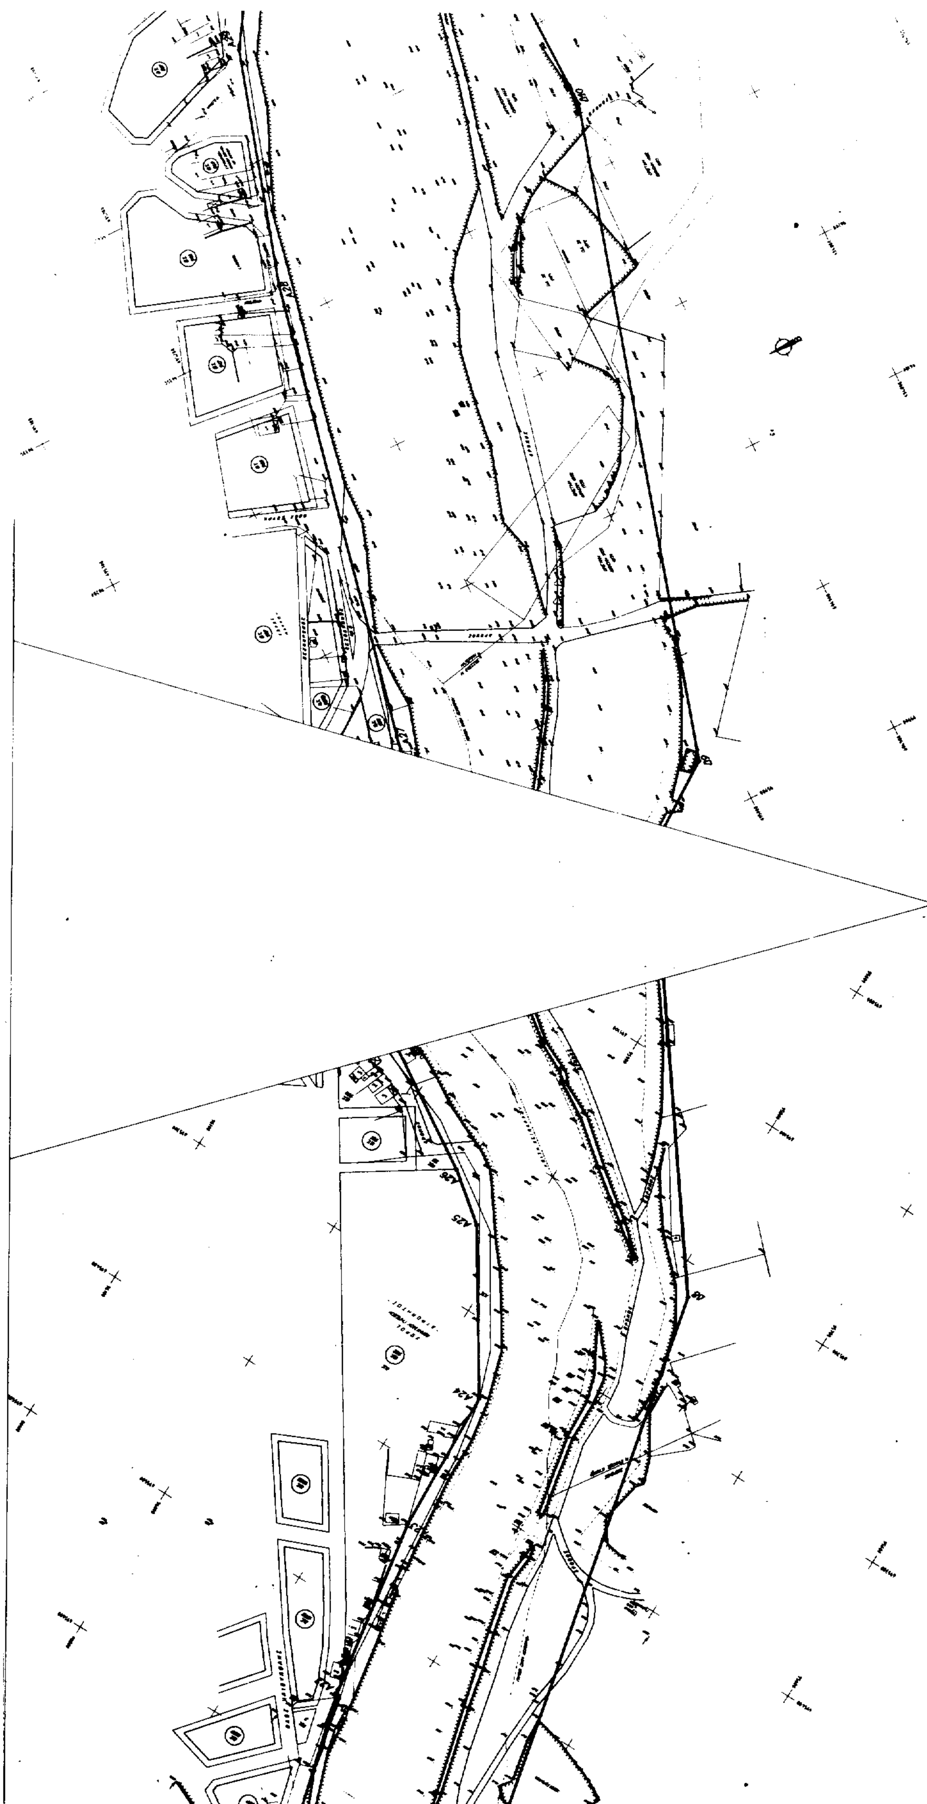

DELCO Ε.Π.Ε.–Ν.ΔΕΛΗΓΙΑΝΝΙΔΗΣ & ΣΙΑ
ΕΤΑΙΡΙΑ ΓΕΝΙΚΩΝ ΚΑΙ ΕΙΔΙΚΩΝ ΜΕΛΕΤΩΝ
Εδρα: Θεσσαλονίκη – Γρηγορίου Ε' 7
Τηλ. 319.133 – Fax 318.575

ΜΕΛΕΤΗ ΑΠΟΤΥΠΩΣΗΣ–ΟΡΙΟΘΕΤΗΣΗΣ–ΠΡΟΣΤΑΣΙΑΣ ΚΑΙ ΠΕΡΙΒΑΛΛΟΝΤΙΚΗΣ ΑΝΑΒΑΘΜΙΣΗΣ ΤΟΥ ΧΕΙΜΑΡΡΟΥ ΠΕΛΕΚΑ		
ΟΡΙΟΘΕΤΗΣΗ ΤΟΥ ΧΕΙΜΑΡΡΟΥ (Στο τμήμα που προσεγγίζει το Πολεοδομικό Σχέδιο Κατερίνης)		
ΘΕΜΑ ΣΧΕΔΙΟΥ	ΠΕΡΙΕΧΟΜΕΝΑ	ΑΡ. ΣΧΕΔΙΟΥ
1:2000	Οριζοντιογραφία	0–2
ΗΜΕΡΟΜΗΝΙΑ ΜΑΡΤΙΟΣ 1999		ΑΡΙΘΜΟΣ ΜΕΛΕΤΗΣ Α–11
ΓΙΑ ΤΗΝ ΕΤΑΙΡΙΑ	ΓΙΑ ΤΗΝ ΥΠΗΡΕΣΙΑ ΕΠΙΒΛΕΨΗΣ	
DELCO Ε.Π.Ε. Ν. ΔΕΛΗΓΙΑΝΝΙΔΗΣ & ΣΙΑ ΕΤΑΙΡΙΑ ΜΕΛΕΤΩΝ ΓΡΗΓΟΡΙΟΥ Ε' 7 ☎ 031.319133 FAX 318575 - ΘΕΣΣΑΛΟΝΙΚΗ Α.Φ.Μ. 94308827 - Ζ' Δ.Ο.Υ. ΘΕΣ/ΚΗΣ	ΠΑΥΛΟΣ ΑΡ. ΡΟΥΤΣΗΣ ΑΡΧΙΤΕΚΤΟΝΑΣ ΜΗΧΑΝΙΚΟΣ ΔΗΜΟΥ ΚΑΤΕΡΙΝΗΣ	

ΕΘΝΙΚΟ ΤΥΠΟΓΡΑΦΕΙΟ
Για τεχνικούς λόγους στο σχεδιάγραμμα ... %



Αριθ 2278 (2)

Κήρυξη αναδασωτέας έκτασης 1.460,41 στρεμμάτων, στη θέση «Συκιά» Κάτω Αθαμανίου Άρτας.

ΟΓΕΝΙΚΟΣ ΓΡΑΜΜΑΤΕΑΣ
ΠΕΡΙΦΕΡΕΙΑΣ ΗΠΕΙΡΟΥ

Έχοντας υπόψη :

1. Τις διατάξεις του Π.Δ. 3200/55 περί διοικητικής αποκέντρωσης όπως τροποποιήθηκε και συμπληρώθηκε μεταγενέστερα με το Ν.Δ. 532/70.

2. Τις διατάξεις του άρθρου 117 παρ. 3 του Συντάγματος και του Νόμου 3200/55.

3. Τις διατάξεις του Ν. 998/79 «Περί Προστασίας των δασών κ.λ.π.» και ειδικότερα:

α) του άρθρου 41 παρ. 1.

β) του άρθρου 38 παρ. 1.

γ) του άρθρου 34 παρ. 4.

4. Τις διαταγές του Υπουργείου Γεωργίας:

α) 160417/1180/8.7.80

β) 182447/3049/24.9.80.

γ) 164836/5136/10.8.81

5. Την πρόταση της Δ/νσης Δασών Άρτας για κήρυξη αναδασωτέας της έκτασης που εκχερσώθηκε για την προστασία και την φυσική αποκατάσταση της βλάστησης, αποφασίζουμε:

Κηρύσουμε αναδασωτέα, με σκοπό την αποκατάσταση της δασικής βλάστησης που εκχερσώθηκε παράνομα από τον Νικόλαο Γ. Φώτη κάτοικο Κάτω Αθαμανίου την Συνιδιόκτητη έκταση, εμβαδού 1.460,41 τ.μ. που βρίσκεται στη θέση «Συκιά» Κάτω Αθαμανίου Άρτας.

Προσδιορίζεται από τα στοιχεία και έχει όρια:

Ανατολικά: Με δάσος αειφύλλων πλατυφύλλων.

Δυτικά: Με δάσος αειφύλλων πλατυφύλλων.

Βόρεια: Αγροτικός δρόμος και λωρίδα δάσους.

Νότια: Αγρός ιδίου (ελαιώνα).

Όπως φαίνεται στο συνημμένο διάγραμμα που αποτελεί αναπόσπαστο μέρος της απόφασης αυτής.


Η απόφαση αυτή να δημοσιευθεί στην Εφημερίδα της Κυβερνήσεως.


Άρτα, 24 Μαΐου 1999

Με εντολή Γενικού Γραμματέα Περιφέρειας
Ο Γεν. Δ/ντής
Β. ΜΗΤΣΕΛΟΣ

ΠΕΡΙΦΕΡΕΙΑ ΗΠΕΙΡΟΥ
ΓΕΝΙΚΗ ΔΙΝΣΗ ΠΕΡΙΦΕΡΕΙΑΣ
ΔΙΝΣΗ ΔΑΣΩΝ ΑΡΤΑΣ Τοπογραφικό διάγραμμα αναδασωτέας εκτάσεως εμβαδού 1460,41 τμ στη θέση "Συκιά" Κάτω Αθαμανίου
ΚΛΙΜΑΚΑ: 1:250 Ε1+Ε2 = 1460,41 τμ

Ανήκει στην αριθμ. 2278/24-5-99 ...... απόφαση της Δ/νσης Δασών Άρτας.
Απόσπασμα χάρτη κλίμ. 1:50000 περιοχής Κάτω Αθαμανίου Άρτας
Θέση εκχερσώσεως

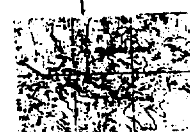

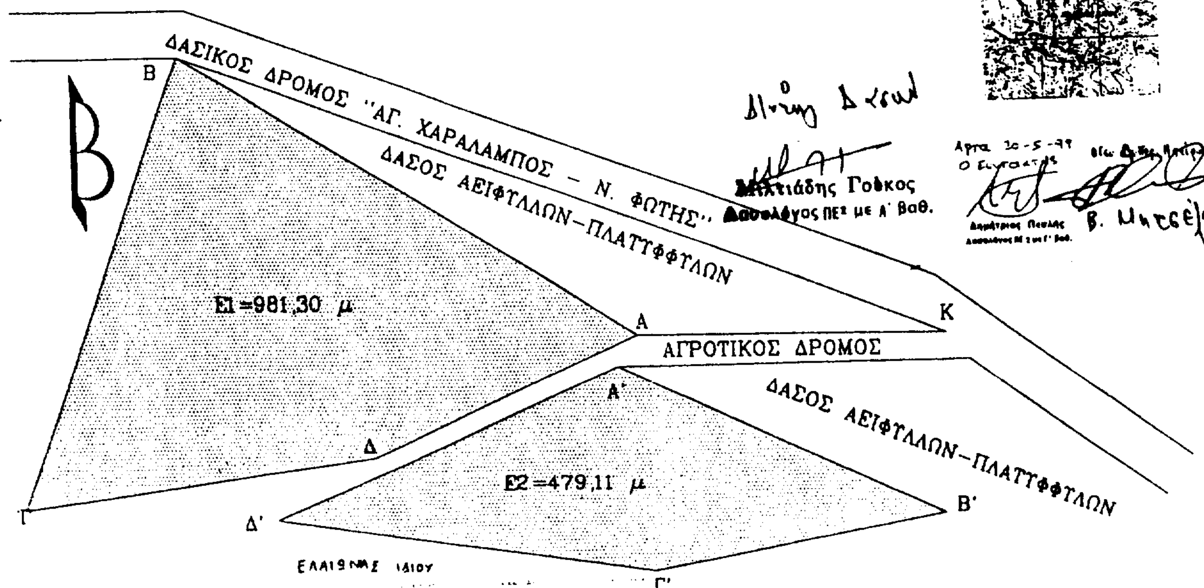

ΕΛΑΙΩΝΑΣ ΙΔΙΟΥ

ΕΘΝΙΚΟ ΤΥΠΟΓΡΑΦΕΙΟ
Για τεχνικούς λόγους στο σχεδιάγραμμα έγινε σμίκρυνση κατά ποσοστό 78 %



Αριθ 1147 (3)

Κήρυξης αναδασωτέας έκτασης 3,206 στρεμμάτων στη θέση «Μύλοι» περιφέρειας Κοινότητας Κεραμιδίου Νομού Μαγνησίας.

Ο Δ/ΝΤΗΣ ΔΑΣΩΝ ΜΑΓΝΗΣΙΑΣ

Έχοντας υπόψη :

1. Τις διατάξεις του Π.Δ. 3200/55 «περί διοικητικής αποκέντρωσης όπως τροποποιήθηκε και συμπληρώθηκε μεταγενέστερα με το Ν.Δ. 532/70».

2. Τις διατάξεις του άρθρου 117 παρ. 3 του Συντάγματος.

3. Τις διατάξεις του Ν. 998/79 «Περί Προστασίας των δασών κ.λ.π.» και ειδικότερα:

α) του άρθρου 41 παρ. 1.

β) του άρθρου 38 παρ. 1.

4. Τις διαταγές του Υπουργείου Γεωργίας:

α) 160417/1180/8.7.80

β) 182447/3049/24.9.80.

5. Την αριθμ. 2665/19.5.99 πρόταση του Δασαρχείου Βόλου με την οποία προτείνεται η κήρυξη της έκτασης που αναφέρεται στο θέμα ως αναδασωτέας.

6. Του Ν. 2503/30.5.97 «Περί διοίκησης, αποκέντρωσης, στελέχωσης της Περιφέρειας κ.α. δ/ξεις».

7. Την αριθμ. 449/17.2.98 απόφαση του Γενικού Γραμματέα της Περιφέρειας Θεσσαλίας, περί εξουσιοδοτήσεως των Δ/ντών Δασών των Νομών της Περιφέρειας να υπογράφουν με εντολή του αποφάσεις για την κήρυξη αναδασωτέων εκτάσεων, αποφασίζουμε:

Κηρύσσουμε αναδασωτέα με σκοπό τη διατήρηση του χαρακτήρα της ως δασικής και την αποκατάσταση με φυσική αναγέννηση της βλάστησης που εκχερσώθηκε την Μοναστηριακή έκταση με δασικό χαρακτήρα, εμβαδού 3,206 στρεμ., που βρίσκεται στη θέση «Μύλοι» Περιφέρειας Κοιν. Κεραμιδίου και προσδιορίζεται από τα στοιχεία Α, Β, Γ, Δ, Ε, Ζ.........Ο, Π, Ρ, Σ, Τ, Α και έχει όρια:

Ανατολικά: Δάσος Ι. Μ. Φλαμουρίου.

Δυτικά: Ελαιόκτημα Γεωργ. Κωνσταντάκου - Δασ. έκταση Ι. Μ. Φλαμουρίου και ρέμμα.

Βόρεια: Ελαιόκτημα Γεωργ. Κωνσταντάκου και δάσος Ι. Μ. Φλαμουρίου.

Νότια: Δασική έκταση Ι. Μ. Φλαμουρίου και εκείθεν ρέμμα.

Όπως φαίνεται στο συνημμένο διάγραμμα που αποτελεί αναπόσπαστο μέρος της απόφασης αυτής.


Η απόφαση αυτή να δημοσιευθεί στην Εφημερίδα της Κυβερνήσεως.


Βόλος, 24 Μαΐου 1999

Με εντολή Γενικού Γραμματέα Περιφέρειας
Ο Δ/ντής Δασών
ΕΥΣΤ. ΣΤΑΘΑΡΑΚΟΣ

ΠΕΡΙΦΕΡΕΙΑ ΘΕΣΣΑΛΙΑΣ
ΓΕΝΙΚΗ Δ/ΝΣΗ ΘΕΣΣΑΛΙΑΣ
ΔΑΣΑΡΧΕΙΟ ΒΟΛΟΥ
ΔΗΜΟΣ: —
ΚΟΙΝΟΤΗΤΑ: Κεραμιδίου
ΘΕΣΗ: Μύλα
Έκταση που εκχερσώθηκε
Κλίμακα 1:700
Εμβαδόν: 3,206 στρεμ.

Ανήκει στην 1147/99 Απόφαση Δ/νσης Δασών Μαγνησίας
Χάρτης Προσανατολισμού της έκτασης που εκχερσώθηκε
Κλίμακα 1:50.000

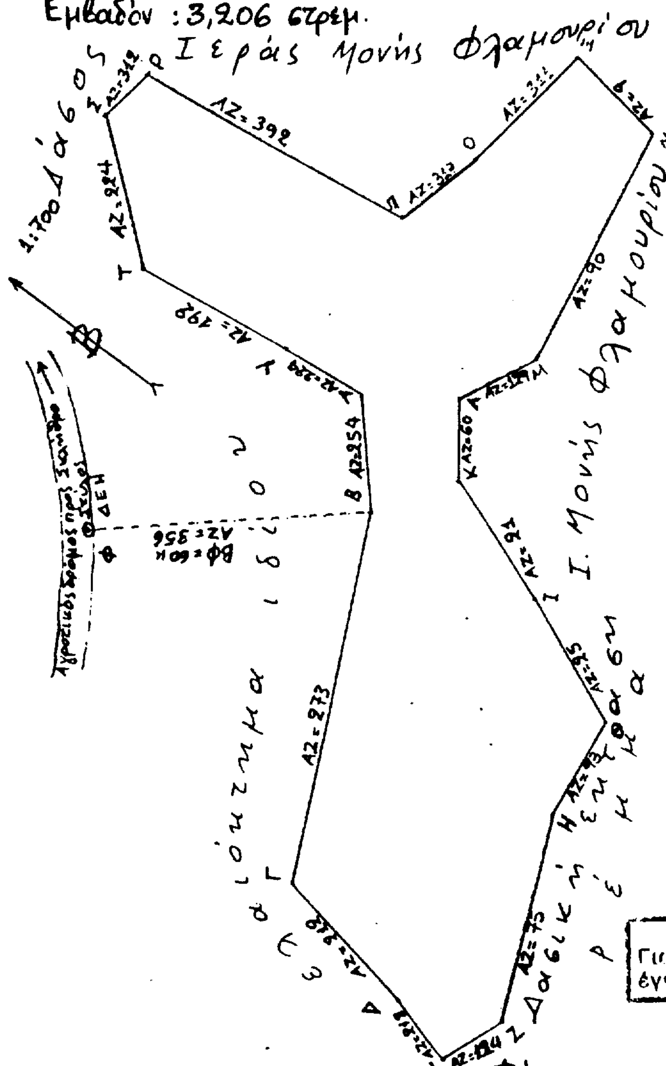

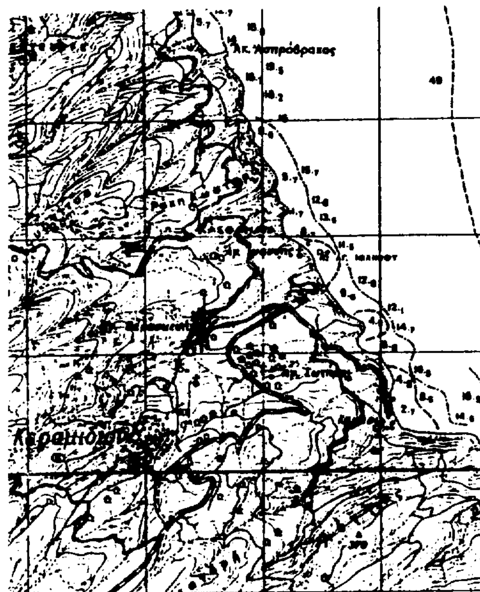

ΕΘΝΙΚΟ ΤΥΠΟΓΡΑΦΕΙΟ
Για τεχνικούς λόγους στο σχεδιάγραμμο έγινε σμίκρυνση κατά ποσοστό 78 %

Βόλος 13 - 5 - 1999
Ο Συντάκτης
Βασίλης Παπαπολύζος
Δασοπόνος με Α' Βαθμό

Βόλος 19 - 5 - 1999
ΘΕΩΡΗΘΗΚΕ
Ο ΔΑΣΑΡΧΗΣ ΒΟΛΟΥ
Νικόλαος Τίτσης
Δασάρχος με Α' Βαθμό

ΕΓΚΡΙΝΕΤΑΙ
Ε.Γ.Γ.Π.Θ.
Ο Δ/ΝΤΗΣ ΔΑΣΩΝ
Βόλος 24-5-99
Ευστάθιος Σταθαράκος
Δασάρχος με Α' Βαθμό